


10. Bebauungsplanänderung "Gansacker - Ost"

ausgefertigt: .-. .-

rechtswirksam: .-. .-


Umkirch, den
-.-.-

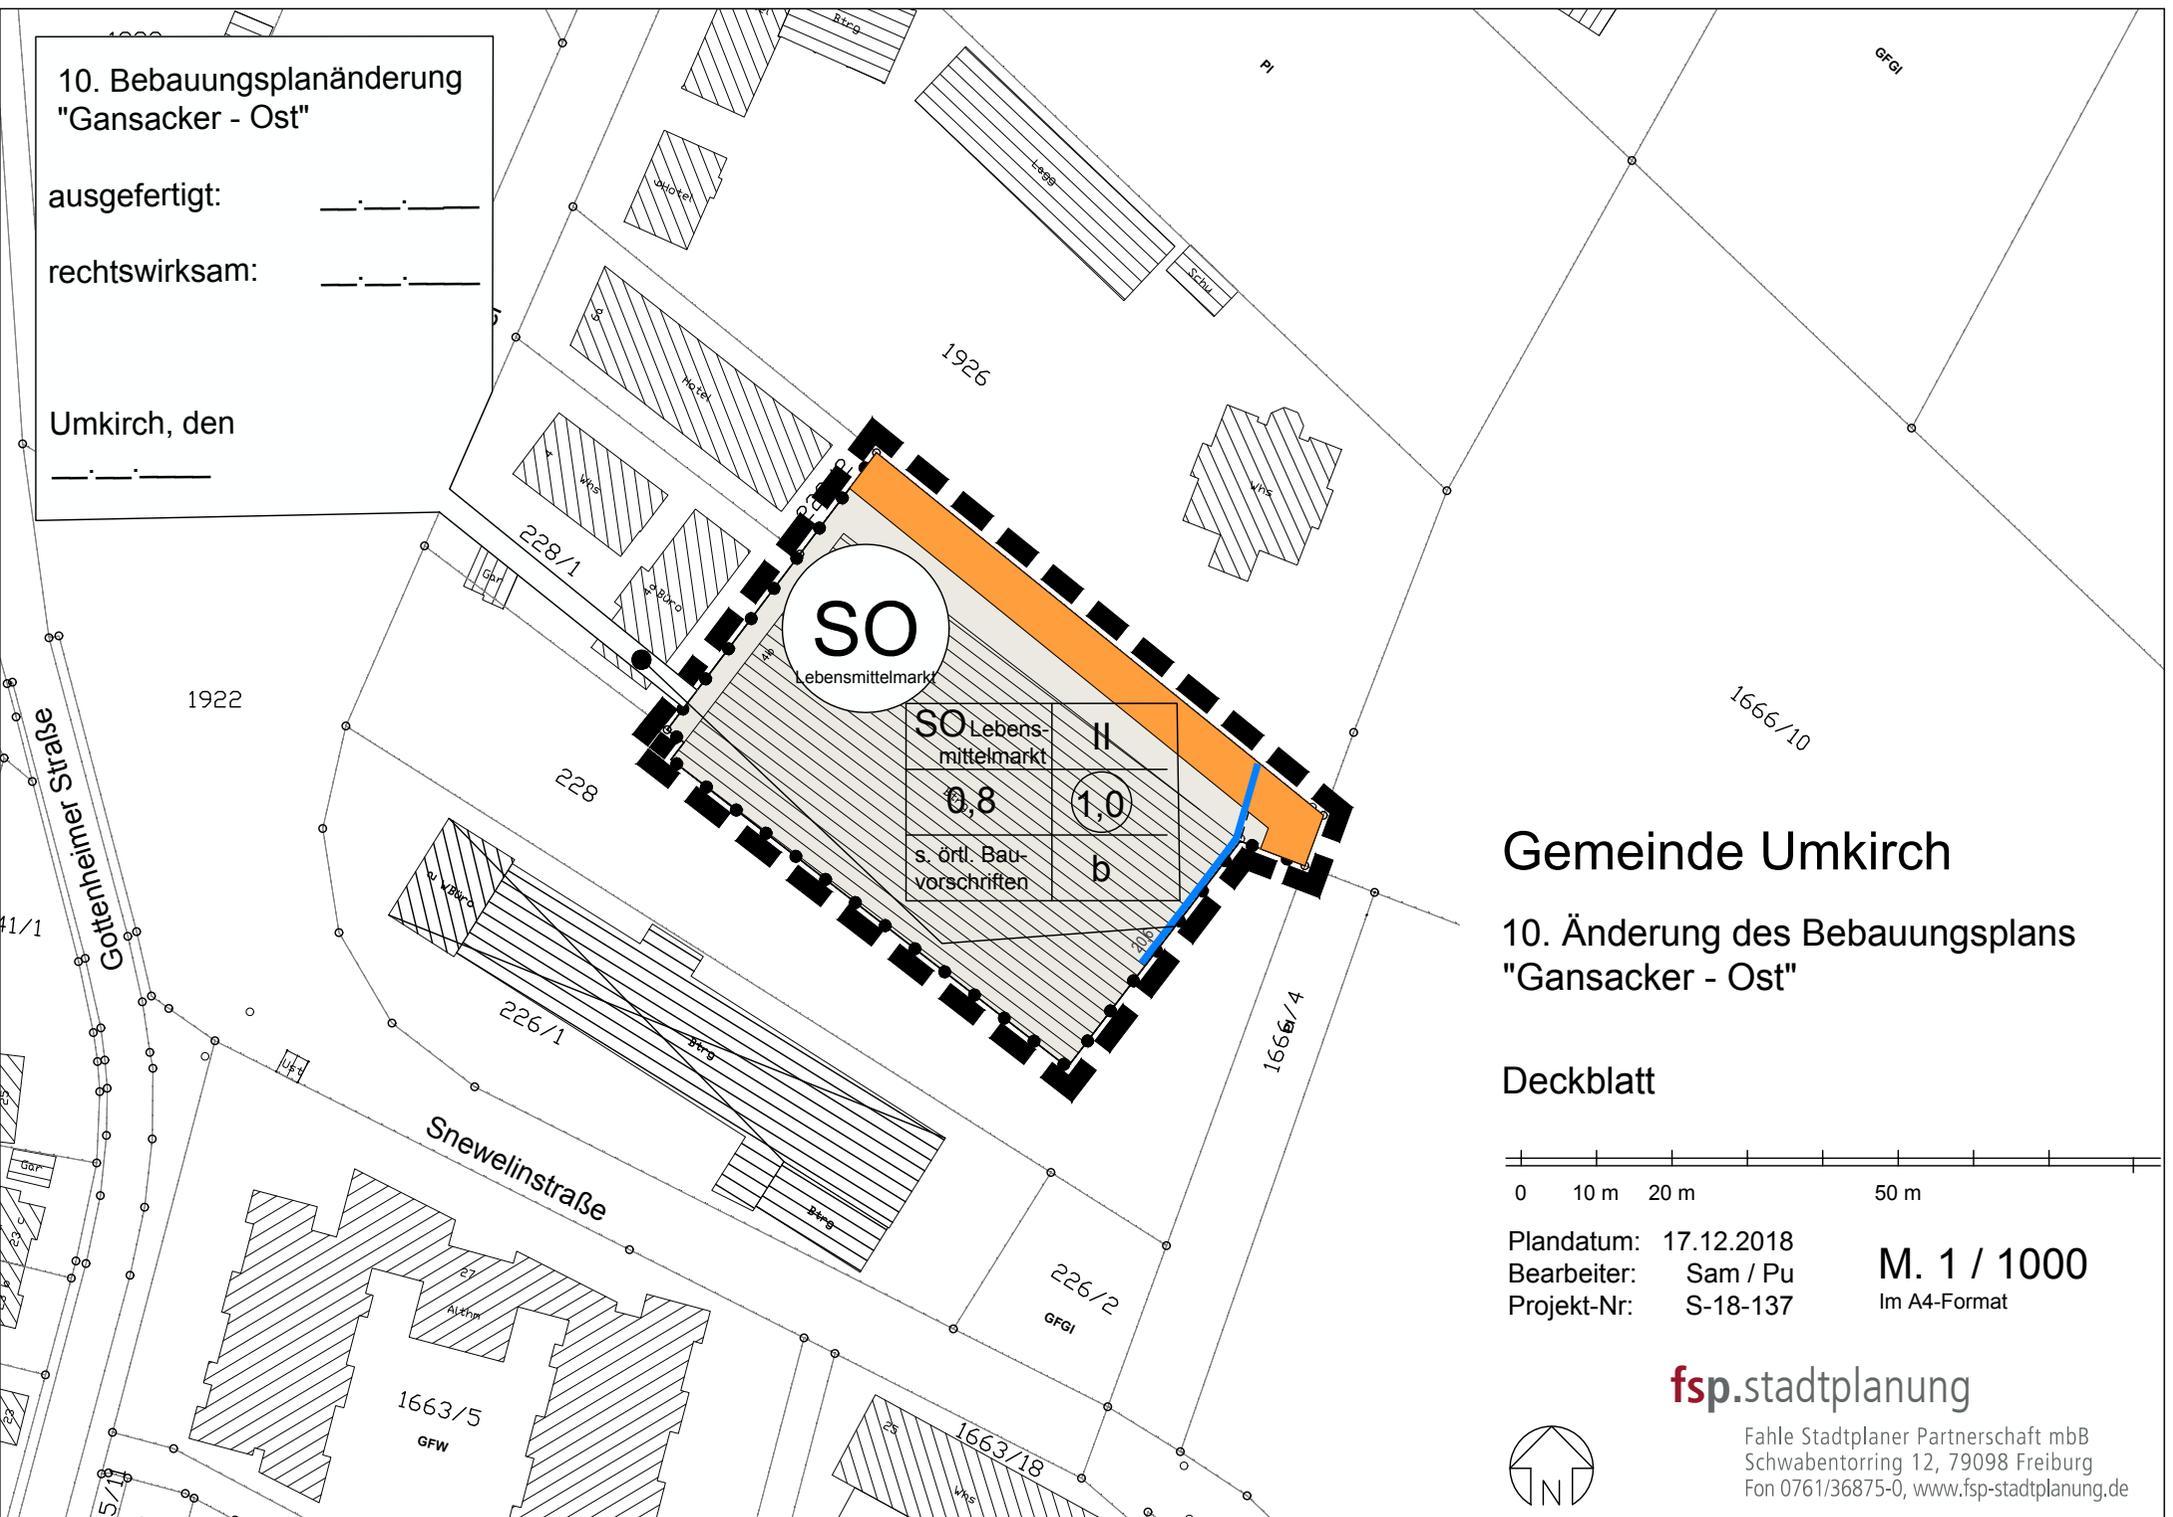

Gemeinde Umkirch

10. Änderung des Bebauungsplans "Gansacker - Ost"

Deckblatt

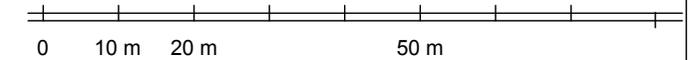

Plandatum: 17.12.2018

Bearbeiter: Sam / Pu

Projekt-Nr: S-18-137

M. 1 / 1000

Im A4-Format

fsp.stadtplanung



Fahle Stadtplaner Partnerschaft mbB
Schwabentorring 12, 79098 Freiburg
Fon 0761/36875-0, www.fsp-stadtplanung.de